


Savivere kinnistu detailplaneering

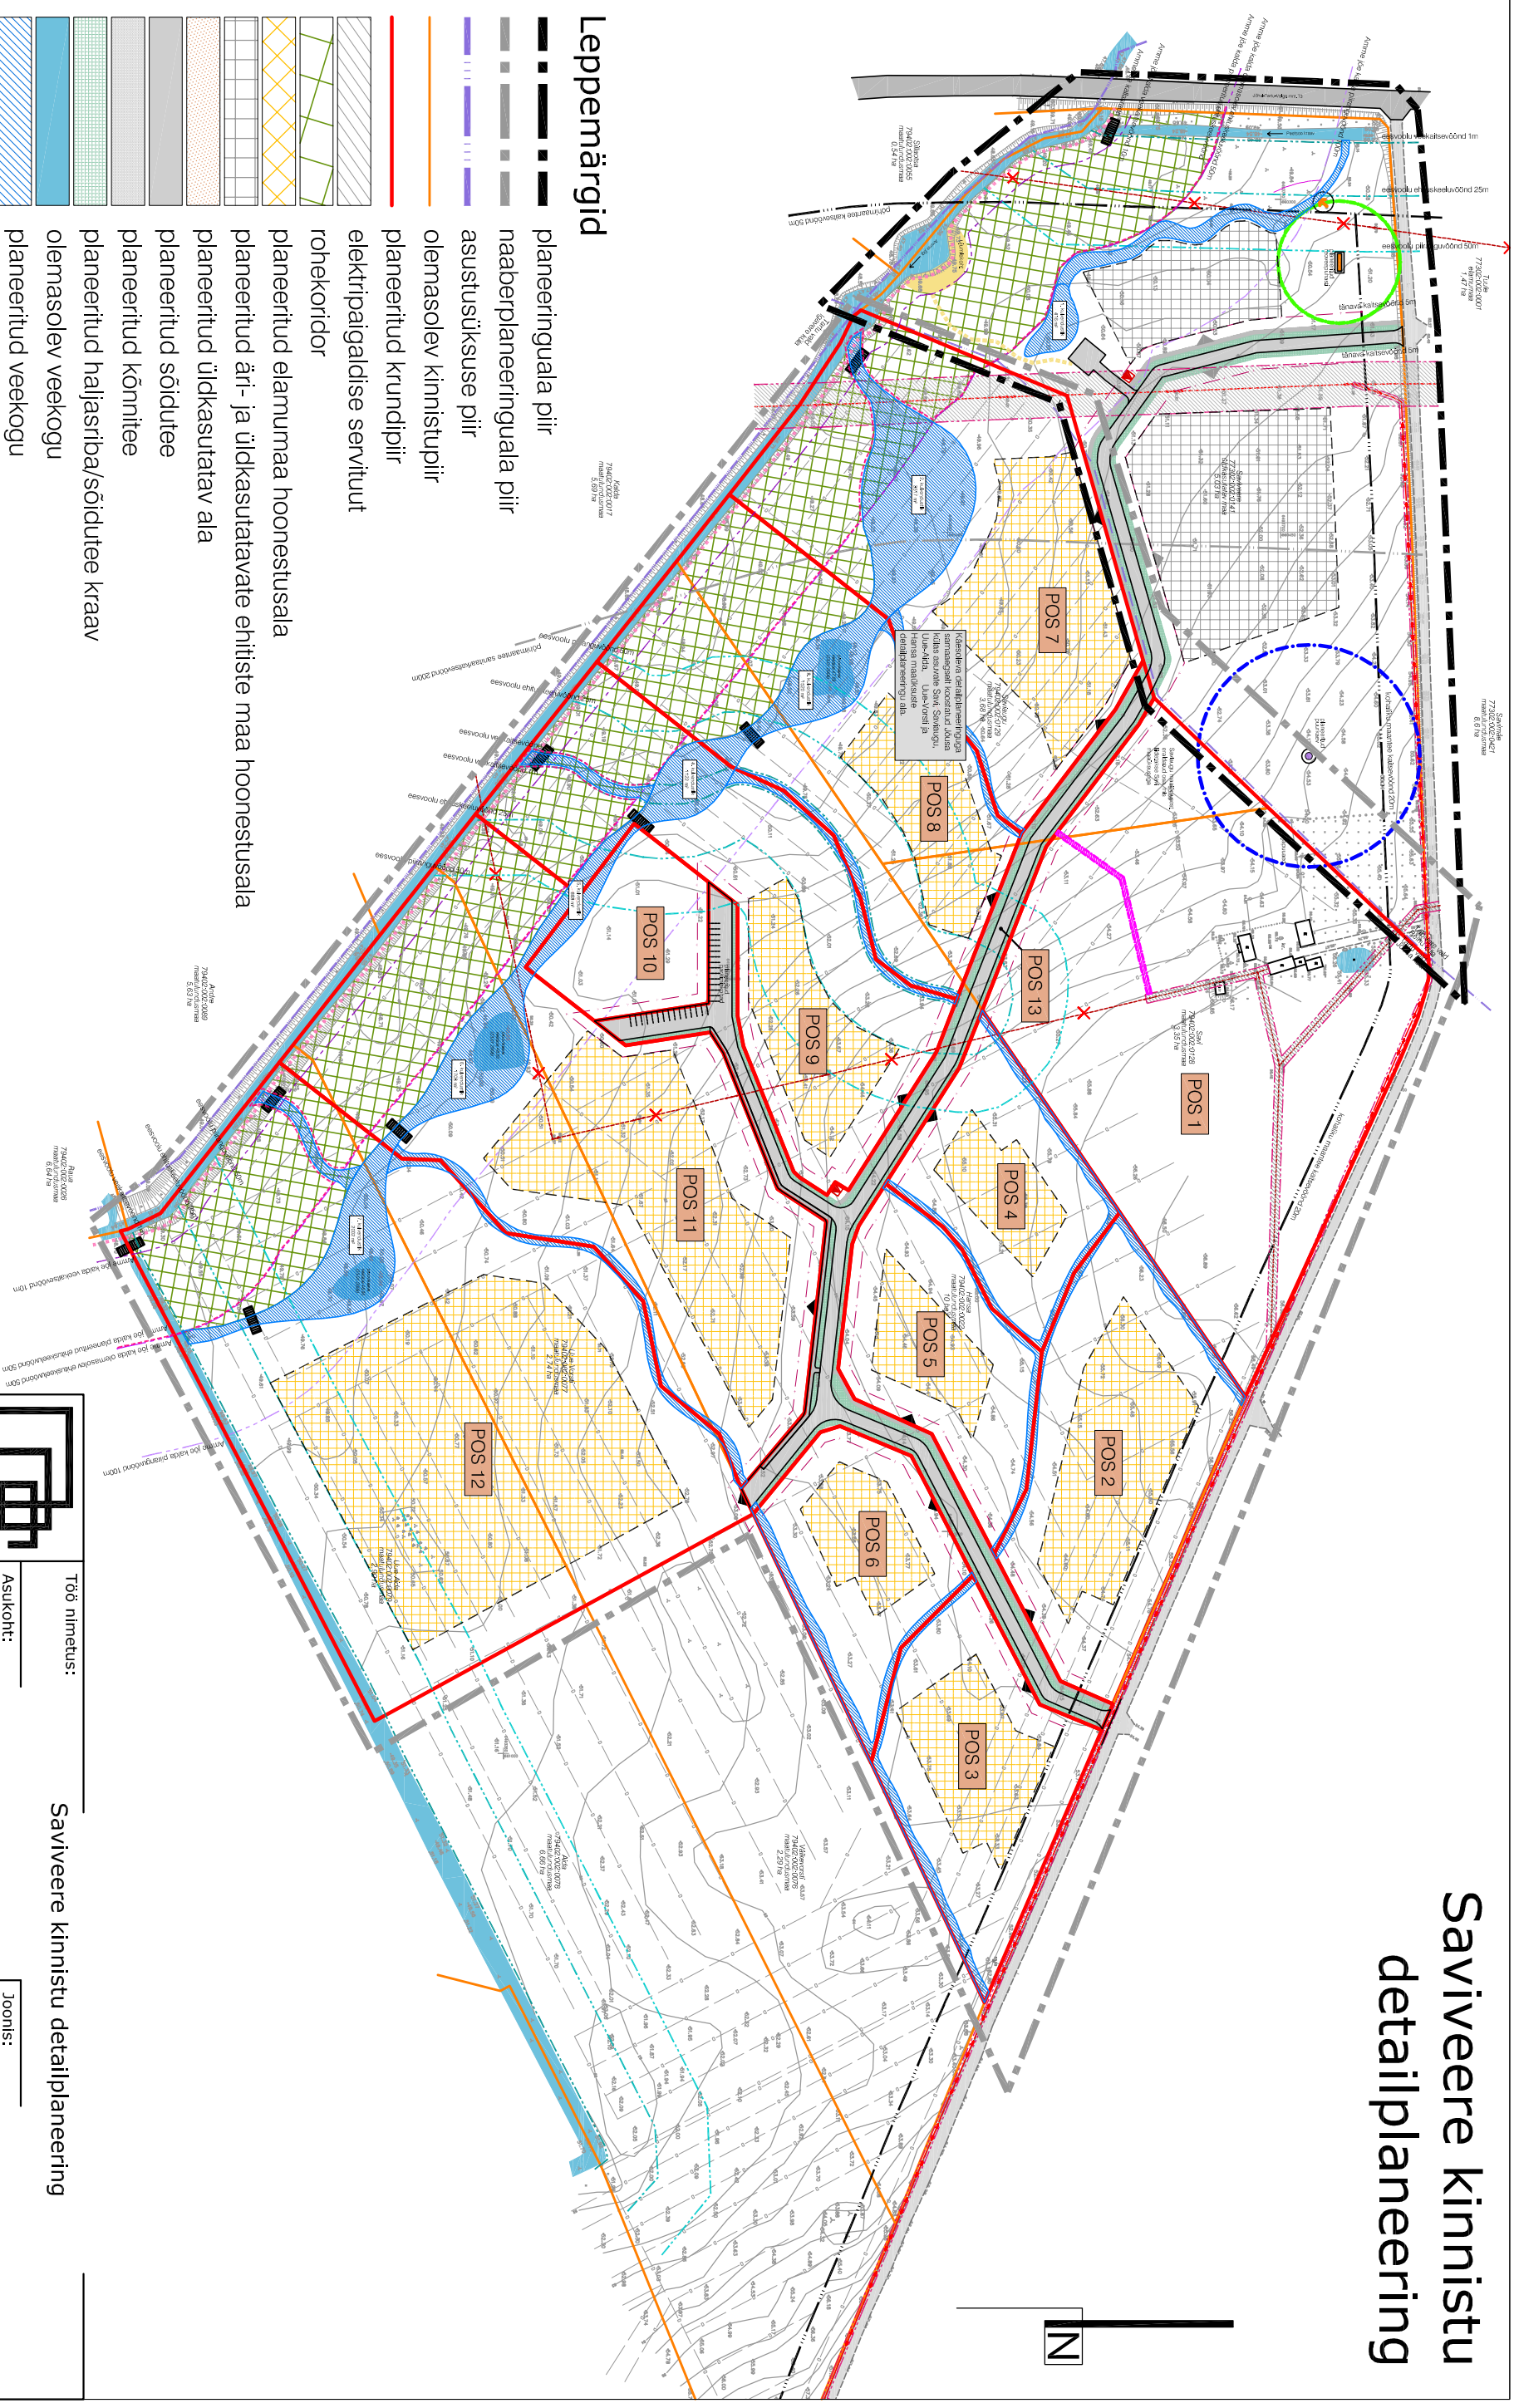

Leppemärgid

- planeeringuala piir
- naaberplaneeringuala piir
- asustuskuse piir
- olemasolev kinnistupiir
- planeeritud krundipiir
- elektripaigaldise servituut
- rohekoridor
- planeeritud elamumaa hoonestusala
- planeeritud äri- ja üldkasutatavate ehitiste maa hoonestusala
- planeeritud üldkasutatav ala
- planeeritud sõidutee
- planeeritud kõnnitee
- planeeritud halljariba/sõidutee kraav
- olemasolev veekogu
- planeeritud veekogu
- likvideeritav objekt
- planeeritud purre
- orienteeruv juurdepääs krundile
- planeeritud alajaam



RUUMI
MAASTIKUARHITEKTUUR

Ruumi Grupp OÜ
Mäe 24, 51008 Tartu
Reg. nr.: 12042771
www.ruumi.ee
info@ruumi.ee
tel.: 56 609 144

Töö nimetus: **Savivere kinnistu detailplaneering**

Asukoht: **Reinu küla, Tabivere vald**

Huvtatud osapool: **Dentes AS**

Planeerija: **Liis Alver**

Allkiri:

Joonis: **Kahe planeeringuala skeem**

Töö number: **DP-001-2012/2**

Mõõtkava: **Formaat: A3**

Joonise nr.: **5/6** Kuupäev: **09.09.2014**