


KITSENDUSTE KAART M 1:500

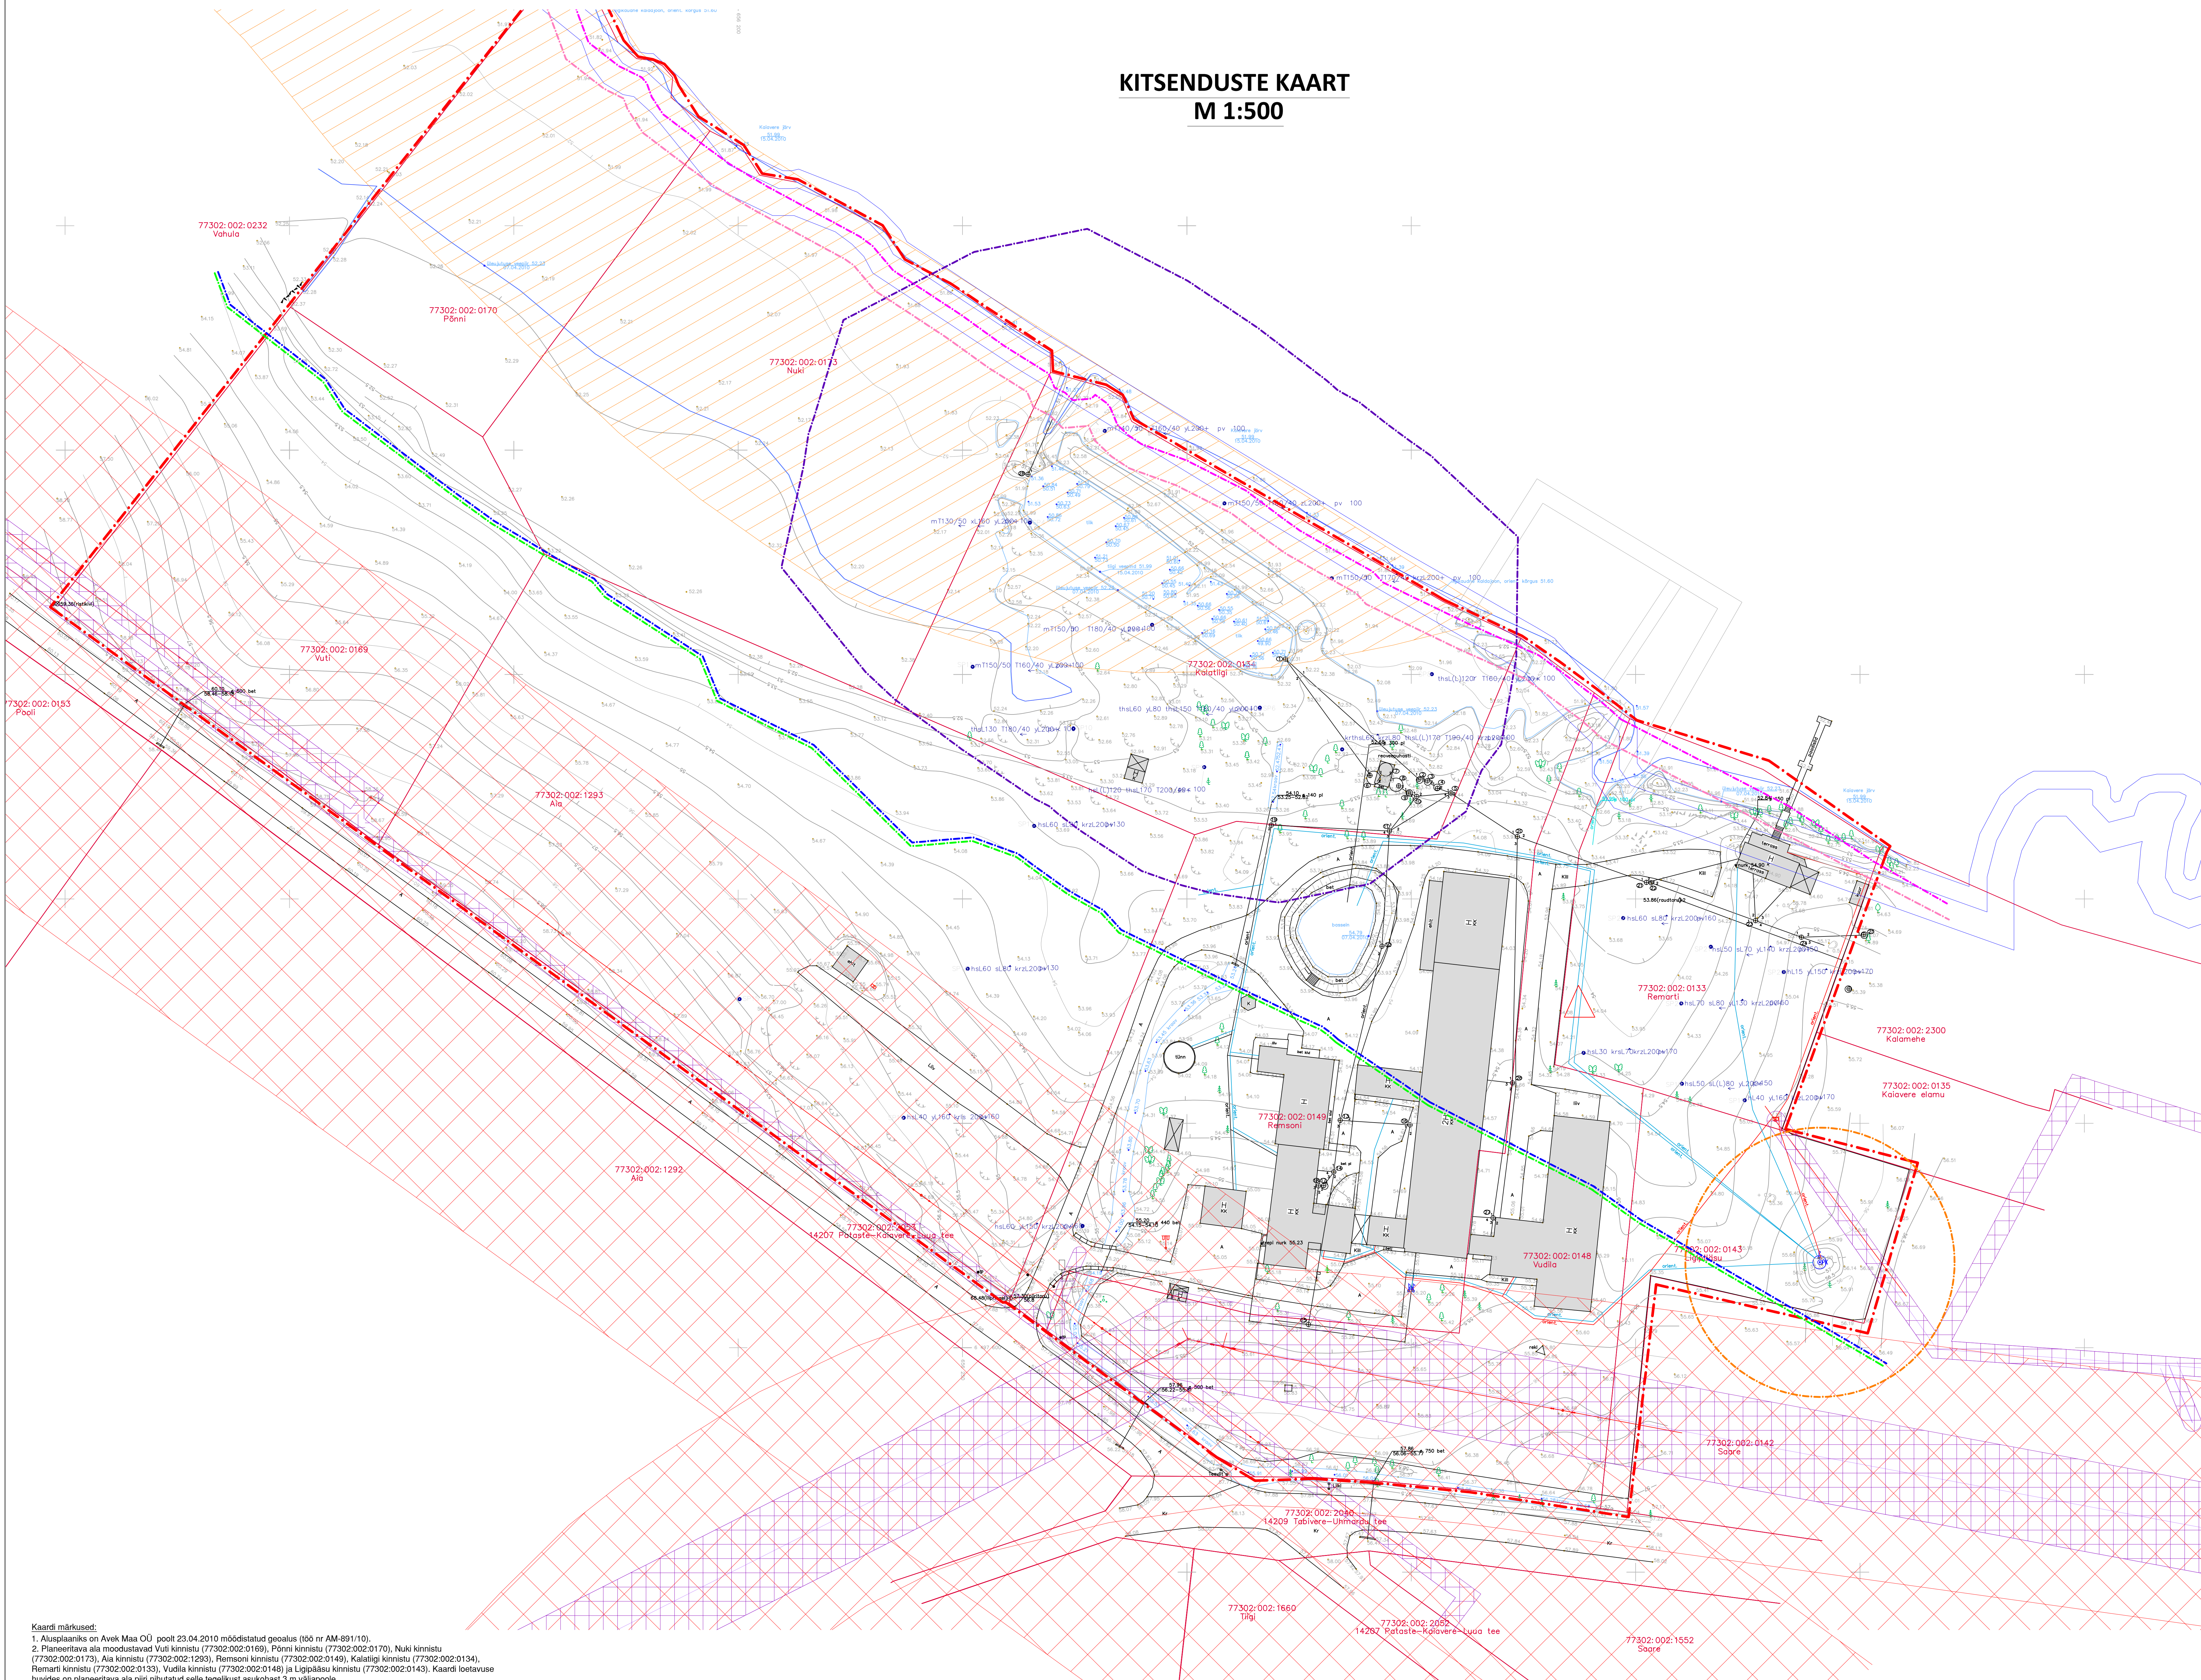

LEPPEMÄRGID

- 77302:002:0149 Remsoni Maakuse tunnus ja nimi
- Krundi piir
- Planeeringuala piir
- Kõrgusmärk
- + 6 497 600 Koordinaadid
- + 656 200
- Elektriin
- Tee kaitsevöönd
- Ranna või kalda piiranguvöönd
- Elektripagaldise kaitsevöönd
- Vööremaa maastikukaitseala
- Olemasolevad hooned
- △ Geodeetiline märk
- Kõlavere järve kallaste (4 m)
- Kõlavere järve ehituskaitsevöönd (10 m)
- Kõlavere järve ehituskaitsevöönd (100 m)
- Kõlavere järve piiranguvöönd (100 m)
- Puurkaevu kaitsevöönd (30 m)
- Biotilgi kuja (50 m)

Kaardi märkused:

1. Alusplaaniks on Avek Maa OÜ poolt 23.04.2010 mõeldistatud geolaua (100 nr AM-801/10).
2. Planeeritava ala moodustavad Vuti kinnistu (77302:002:0169), Põnni kinnistu (77302:002:0170), Nuki kinnistu (77302:002:0173), Ala kinnistu (77302:002:1293), Remsoni kinnistu (77302:002:0149), Kalatigi kinnistu (77302:002:0134), Remari kinnistu (77302:002:0133), Vudisa kinnistu (77302:002:0148) ja Lõppküla kinnistu (77302:002:0143). Kaardi koetavuse lüüdes on planeeritava ala piiri nihutatud selle teepiirkonnast 3 m väljapoole.
3. Planeeritava ala ehitatavad uued objektid ehitatakse eraldi projekti alusel.
4. Planeeringu kaardid ja seletuskiri on lahutatud osad.
5. Vastavalt Looduskaitse seadusele (RT 2004, §6, 258) on tavaliseks veevärkide põhikaardile kantud veevõrgu piir, mis on lähijõe Kõlavere järve kaldal ehituskaitsevööndi, piiranguvööndi, veekaitsevööndi ja kallaste määramisel.

		Tallinn: Tabivere Vallavalitsus	
		Töö nimetus: Vudisa mõhujoo detailplaneering	
KOOSTAS	H. TOOMING	leht 13	leht 4
KONTROLLIS	M. KARISE	staadium DP	
joonise nimetus/mõõkava/maat: Kitsevärre kaart (A6)		M 1:500	
		DP 42/2012	