


II KORRUS

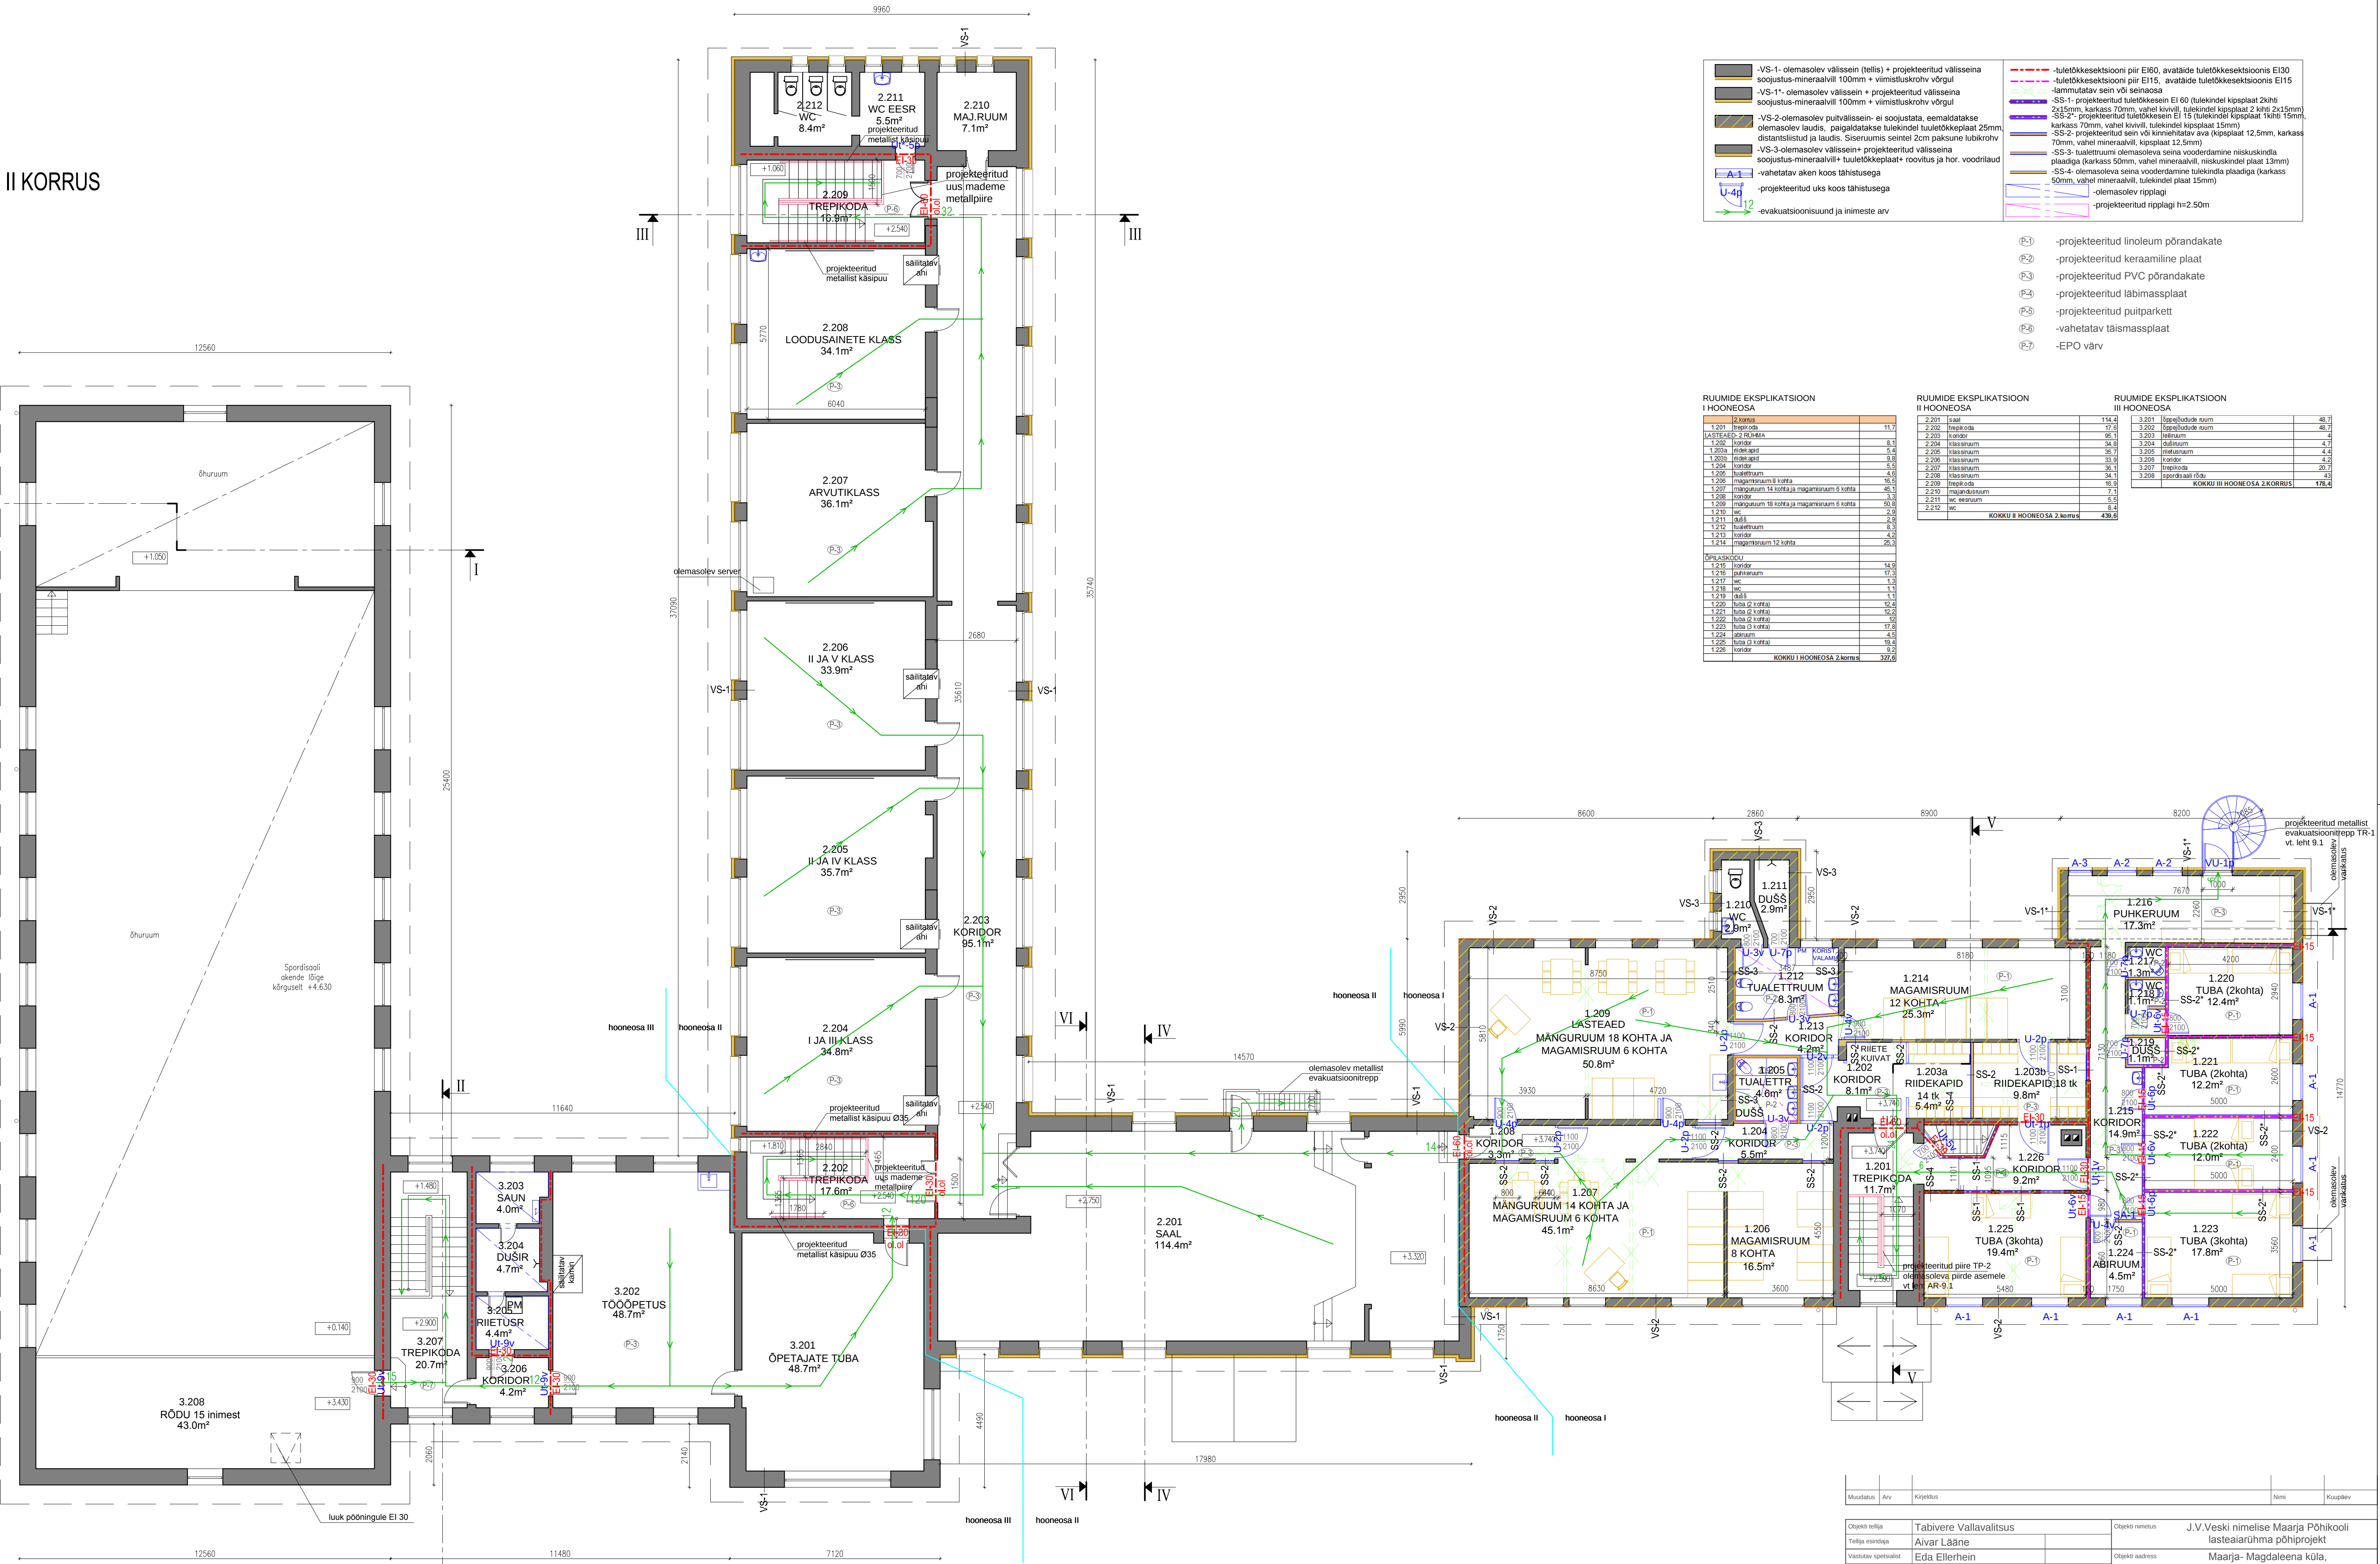

-VS-1- olemasolev välissein (tellis) + projekteeritud välisseina soojustus-mineraalvill 100mm + viimistlus krohv võrgul	-tuletõkkesektisiooni piir EI60, avatäide tuletõkkesektisioonis EI30
-VS-1*- olemasolev välissein + projekteeritud välisseina soojustus-mineraalvill 100mm + viimistlus krohv võrgul	-tuletõkkesektisiooni piir EI15, avatäide tuletõkkesektisioonis EI15
-VS-2- olemasolev puitvälissein- ei soojustata, eemaldatakse olemasolev laudis, paigaldatakse tulekindel tuletõkkelaat 25mm distantstistatud ja laudis. Siseroumis seinet 20cm paksune tubikrohv	-lammutatav sein või seinosa
-VS-3- olemasolev välissein+ projekteeritud välisseina soojustus-mineraalvill+ tuletõkkelaat+ roovitus ja hor. voodrilaud	-SS-1- projekteeritud tuletõkkesein EI 60 (tulekindel kipsplaat 2khi 2x15mm, karkass 70mm, vahel kivivill, tulekindel kipsplaat 15mm)
-vahetatav aken koos tähistusega	-SS-2*- projekteeritud tuletõkkesein EI 15 (tulekindel kipsplaat 1khi 15mm, karkass 70mm, vahel kivivill, tulekindel kipsplaat 15mm)
-projekteeritud uks koos tähistusega	-SS-2- projekteeritud sein või kinnisehitatav ava (kipsplaat 12.5mm, karkass 70mm, vahel mineraalvill, kipsplaat 12.5mm)
-evakuatsioonisuund ja inimeste arv	-SS-3- tuletõkku olemasoleva seinna vooderdamine niiskuskindla plaadiga (karkass 50mm, vahel mineraalvill, niiskuskindla plaat 13mm)
	-SS-4- olemasoleva seinna vooderdamine tulekindla plaadiga (karkass 50mm, vahel mineraalvill, tulekindel plaat 15mm)
	-olemasolev rippplaat
	-projekteeritud rippplaat h=2.50m

- (P-1) -projekteeritud linoleum põrandakate
- (P-2) -projekteeritud keraamiline plaat
- (P-3) -projekteeritud PVC põrandakate
- (P-4) -projekteeritud läbimassplaat
- (P-5) -projekteeritud puitparkett
- (P-6) -vahetatav läbimassplaat
- (P-7) -EPO värv

RUUMIDE EKSPLIKATSIOON I HOONEOSA	RUUMIDE EKSPLIKATSIOON II HOONEOSA	RUUMIDE EKSPLIKATSIOON III HOONEOSA
1.201 trepikoda 11.7	2.201 saal 114.4	3.201 õpetajate ruum 48.7
1.214 magamisruum 12 kohta 25.3		
OPILASKOOL		
1.216 puhkeruum 17.3		
1.217 wc 1.1		
1.218 wc 1.1		
KOKKU I HOONEOSA 2.korrus 327.6		

Muudatus	Arv	Kirjeldus	Nimi	Kuupäev
Objekti tellija	Tabivere Vallavalitsus	Objekti nimetus	J.V.Veski nimelise Maarja Põhikooli lasteaiarühma põhiprojekt	
Tellijä esindaja	Aivar Lääne	Objekti aadress	Maarja- Magdaleena küla, Tabivere vald Jõgevamaal	
Vastutav spetsialist	Eda Ellerhein	Joonise nimetus	2.korruse plaan	Mõõtkava 1:100
Arhitekt	Eda Ellerhein	Staadium	PP	Töö nr. 4557
Projekteerija	-	Eelab	ARH	Joonise nr. AR-3.1
Projekt O2 OÜ	reg. nr. 10913931	Kuupäev	11.11.2015	Faasi nimi
MTR-reg. nr. EEP0010644	projekteerimise etappiprojektid.ee			
Taru	Vasara nr. 50	Tallinn	Tammsaare tee 118D	
tel. 7420999	tel. 6440564			